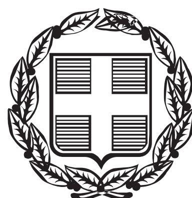



# ΕΦΗΜΕΡΙΣ ΤΗΣ ΚΥΒΕΡΝΗΣΕΩΣ

## ΤΗΣ ΕΛΛΗΝΙΚΗΣ ΔΗΜΟΚΡΑΤΙΑΣ

**ΤΕΥΧΟΣ ΤΕΤΑΡΤΟ** **Αρ. Φύλλου 285**

30 Ιουνίου 2014


## ΠΕΡΙΕΧΟΜΕΝΑ

### ΑΠΟΦΑΣΕΙΣ



## ΑΠΟΦΑΣΕΙΣ

Αριθμ. 30457/23740 (1)

**Επανακαθορισμός των οριογραμμών αιγιαλού και παραλίας, στη θέση «Ο.Τ. 375Α περιοχή ΚΑΒΟΣ» του Δήμου Σπετσών, της Περιφέρειας Αττικής.**

Ο ΓΕΝΙΚΟΣ ΓΡΑΜΜΑΤΕΑΣ
ΑΠΟΚΕΝΤΡΩΜΕΝΗΣ ΔΙΟΙΚΗΣΗΣ ΑΤΤΙΚΗΣ

Έχοντας υπόψη:

1. Το Ν. 2503/1997 «Διοίκηση, οργάνωση, στελέχωση της Περιφέρειας, ρύθμιση θεμάτων για την Τοπική Αυτοδιοίκηση και άλλες διατάξεις» (Φ.Ε.Κ. 107/Α΄).

2. Το Ν.3852/2010 (Φ.Ε.Κ. 87/Α΄/7.6.2010) «Νέα Αρχιτεκτονική της Αυτοδιοίκησης και της Αποκεντρωμένης Διοίκησης - Πρόγραμμα Καλλικράτης».

3. Το Π.Δ. 135/23.12.2010 (Φ.Ε.Κ. 228/Α΄/27.12.2010) «Οργανισμός της Αποκεντρωμένης Διοίκησης Αττικής».

4. Τις διατάξεις της παρ. 21 του άρθρου 46 του Ν. 3220/2004 (Φ.Ε.Κ. 15/Α΄/28.01.2004) «Μέτρα αναπτυξιακής και κοινωνικής πολιτικής - αντικειμενικοποίηση του φορολογικού ελέγχου και άλλες διατάξεις», στις οποίες προβλέπεται ότι από 10.4.2004 αρμοδιότητες του Υπουργού Οικονομίας και Οικονομικών οι οποίες ανήκαν ή είχαν μεταβιβασθεί στους Νομάρχες μέχρι την έναρξη λειτουργίας των Νομαρχιακών Αυτοδιοικήσεων και αφορούν θέματα Υπηρεσιών του Υπουργείου Οικονομίας και Οικονομικών, περιέρχονται στον Γενικό Γραμματέα της Περιφέρειας.

5. Την υπ' αριθ. 1063649/790/Α0006/3.8.2004 Απόφαση του Υπουργού Οικονομίας και Οικονομικών με θέμα "Καταγραφή - διοικητική κωδικοποίηση των αρμοδιοτήτων σε θέματα Υπηρεσιών του Υπουργείου Οικονομίας και Οικονομικών, που περιέρχονται στους Γενικούς Γραμματείς των Περιφερειών, κατά τις διατάξεις της παρ. 21 του άρθρου 46 του Ν. 3220/2004".

6. Το υπ' αριθ. Δ6Α 1022671 ΕΞ 2011/10.2.2011 έγγραφο του Υπουργείου Οικονομικών- Διεύθυνση Οργάνωσης, σύμφωνα με το οποίο οι αρμοδιότητες του Υπουργού Οικονομικών που περιήλθαν στους Γενικούς Γραμματείς των Περιφερειών (του Ν. 2503/1997-Α΄ 107), σύμφωνα με τις διατάξεις της παρ. 21 του άρθρου 46 του Ν.3220/2004 (Α΄15) και καταγράφονται στην υπ' αριθ. 1063649/790/Α0006/3.8.2004 Απόφαση του Υπουργού Οικονομίας και Οικονομικών, ασκούνται από 1/1/2011 από τον Γενικό Γραμματέα της Αποκεντρωμένης Διοίκησης (άρθρο 280 του Ν. 3852/2010).

7. Τις διατάξεις του Ν.2971/2001 (Φ.Ε.Κ. 285/Α΄/19.12.2001) «Αιγιαλός, παραλία και άλλες διατάξεις».

8. Τις διατάξεις της παρ.2 του άρθρου 113 του Ν. 3978/2011 (Φ.Ε.Κ. 137/Α΄/16.6.2011), όπως τροποποίησε την παρ. 5 του άρθρου 5 του Ν. 2971/2001 (Α΄ 285).

9. Το γεγονός ότι δεν προβλέπεται η έκφραση γνώμης από το Γ.Ε.Ε.Θ.Α σε περιπτώσεις επανακαθορισμού.

10. Την από 19-12-2013 Έκθεση της Επιτροπής καθορισμού των ορίων αιγιαλού και παραλίας, που συνοδεύει το τοπογραφικό διάγραμμα σε μία (1) πινακίδα, κλίμακας 1:500, στη θέση «Ο.Τ. 375Α περιοχή ΚΑΒΟΣ ΦΑΝΑΡΙ» του Δήμου Σπετσών, της Περιφέρειας Αττικής που συντάχθηκε τον Οκτώβριο του 2012, από την Πολιτικό Μηχανικό Μαρία Χ. Γεωργίου, όπως θεωρήθηκε και ελέγχθηκε αρμοδίως από την Κτηματική Υπηρεσία Πειραιά στις 19- 12 -2013.

11. Το υπ' αριθμ. πρωτ. 2585/1344/Φ.533/29-05-2014 έγγραφο της Κτηματικής Υπηρεσίας Πειραιά με το οποίο διαβιβάστηκε στην Υπηρεσία μας ο σχετικός φάκελος, αποφασίζουμε:

1. Επικυρώνουμε την από 19-12-2013 Έκθεση της Επιτροπής καθορισμού των οριογραμμών αιγιαλού και παραλίας καθώς και το από Οκτώβριο του 2012 τοπογραφικό διάγραμμα σε μία (1) πινακίδα που τη συνοδεύει, το οποίο συντάχθηκε από τη Πολιτικό Μηχανικό Μαρία Χ. Γεωργίου με ημερομηνία ελέγχου και θεώρησης 19-12-2013, και επί του οποίου η παραπάνω Επιτροπή:

α) Επανακαθόρισε την οριογραμμή της παραλίας με κίτρινη πολυγωνική γραμμή και κορυφές στα σημεία Π45α-Π45β-Π45γ-Π45δ, και την ταύτισε α) στη νόμιμη γραμμή δόμησης, τμήμα Π45α-Π45β και Π45γ-Π45δ όπως καθορίσθηκε από την αρμόδια πολεοδομία και β) στην οριογραμμή αιγιαλού τμήμα Π45γ-Π45δ λόγω του άρθρου 7 παρ. 5 και 6 του Ν.2971/2001, της οποίας οι κορυφές καθορίζονται με συντεταγμένες στο προβολικό σύστημα ΕΓΣΑ 87,

β) Τοποθέτησε την οριογραμμή του αιγιαλού με κόκκινη ευθεία γραμμή μεταξύ των σημείων Π45β-Π45γ όπως αυτή είχε καθορισθεί με την απόφαση του Νομάρχη 700717/09-06-1986 (Φ.Ε.Κ. 561Δ΄/30-06-1986).

2. Η απόφαση αυτή μαζί με την Έκθεση της Επιτροπής και το τοπογραφικό διάγραμμα σε μία πινακίδα που τη συνοδεύει, να δημοσιευθούν στην Εφημερίδα της Κυβερνήσεως.

Αθήνα, 12 Ιουνίου 2014

Ο Γενικός Γραμματέας
Αποκεντρωμένης Διοίκησης
ΕΜΜΑΝΟΥΗΛ ΑΓΓΕΛΑΚΑΣ

---

ΕΚΘΕΣΗ ΕΠΙΤΡΟΠΗΣ ΚΑΘΟΡΙΣΜΟΥ
ΤΩΝ ΟΡΙΩΝ ΑΙΓΙΑΛΟΥ ΚΑΙ ΠΑΡΑΛΙΑΣ

Του άρθρου 3 του νόμου 2971/2001
ΦΕΚ 285/τ.Α΄/19-12-2001

Για τον επανακαθορισμό της γραμμής Παραλίας, στη θέση «Ο.Τ. 375α, περιοχή Κάβος Φανάρι», Δήμου Σπετσών, της νήσου Σπετσών, Ν. Πειραιά.

Στις Σπέτσες, σήμερα την 19/12/2013 ημέρα Πέμπτη, οι παρακάτω υπογράφοντες:

α) Κουμούτσης Αριστείδης, ΠΕ/Β΄ Πολιτικός Μηχανικός, Προϊστάμενος της Κτηματικής Υπηρεσίας Πειραιά, ως πρόεδρος της Επιτροπής,

β) Αβραάμ Γεώργιος, ΠΕ Τοπογράφος Μηχανικός, υπάλληλος της Κτηματικής Υπηρεσίας Πειραιά, ως μέλος της Επιτροπής,

γ) Λάβδας Παναγιώτης, ΓΙΕ Πολιτικός Μηχανικός, Διευθυντής Περιβάλλοντος και Χωρικού Σχεδιασμού της Αποκεντρωμένης Διοίκησης Αττικής, ως μέλος της Επιτροπής [απών]

δ) Αναστασάκου Αικατερίνη, Προϊσταμένη Πολεοδομίας Πειραιά, ως μέλος της Επιτροπής (απούσα) και

ε) Καλογήρου Σπυρίδων, Σημαιοφόρος Λ/Σ, ως μέλος της Επιτροπής,

που αποτελούμε την παραπάνω Επιτροπή Καθορισμού των Ορίων Αιγιαλού και Παραλίας, δυνάμει του άρθρου 3 του Νόμου 2971/2001 (Φ.Ε.Κ. 285/τ. Α΄/19-12-2001) που συστάθηκε με την 10407/8967/6-3-2013 ορθή επανάληψη απόφαση του Γενικού Γραμματέα Αποκεντρωμένης Διοίκησης Αττικής, και η οποία συγκλήθηκε μετά από πρόσκληση του Προέδρου της Επιτροπής, μεταβήκαμε στη θέση του θέματος, και αφού λάβαμε υπόψη ότι:

1. Την από 27-7-2010 αίτηση του Δασκαλάκη Ιωάννη για τον επανακαθορισμό της οριογραμμής παραλίας στην θέση «Κάβος Φανάρι Ο.Τ. 375 α΄».

2. Την από 19-9-2011 απορριπτική Έκθεση της Επιτροπής για τον επανακαθορισμό ορίων αιγιαλού και παραλίας στη θέση «Κάβος Φανάρι Ο.Τ. 375 α΄» του Δ. Σπετσών, λόγω ελλιπών στοιχείων και σφάλματος.

3. Την από 21-10-2011 αίτηση του Σύρμα Εμμανουήλ, με υποβολή συμπληρωματικών στοιχείων, για επανακαθορισμό ορίων αιγιαλού και παραλίας στη θέση «Κάβος Φανάρι Ο.Τ. 375 α΄» του Δ. Σπετσών.

4. Την από 4-10-2012 Έκθεση Επιτροπής για τον επανακαθορισμό των ορίων αιγιαλού και παραλίας στη θέση «Κάβος Φανάρι Ο.Τ. 375 α΄» του Δ. Σπετσών με την οποία αποφασίζετε ότι είναι δυνατός ο επανακαθορισμός με την προϋπόθεση να προσκομιστούν συγκεκριμένα στοιχεία.

5. Την από 24-10-2012 αίτηση του Δασκαλάκη Ιωάννη, με υποβολή συμπληρωματικών στοιχείων, για τη συνέχιση του επανακαθορισμού ορίων αιγιαλού και παραλίας στη θέση «Κάβος Φανάρι Ο.Τ. 375 α΄» του Δ. Σπετσών.

6. Το από τον Οκτώβριο 2012 τοπογραφικό διάγραμμα της πολιτικού μηχανικού Μαρίας Χ. Γεωργίου.

7. Τις διαπιστώσεις της Επιτροπής κατά την επιτόπια αυτοψία ότι :

α) Πρόκειται για περιοχή η οποία βρίσκεται στην θέση Κάβο Φανάρι του Δήμου Σπετσών και συγκεκριμένα στο οικοδομικό τετράγωνο Ο.Τ. 375α.

β) Στην υπό εξέταση περιοχή έχουν διοικητικά καθορισθεί οριογραμμές αιγιαλού και παραλίας σύμφωνα με την Ι) απόφαση Νομάρχη 700717/9-6-1986 (Φ.Ε.Κ. 561Δ΄/30-6-1986) και την ΙΙ) απόφαση του Γενικού Γραμματέα Περιφέρειας Αττικής 3900/19-11-1996 (Φ.Ε.Κ. 1415Δ΄/11-12-1996).

γ) Η περιοχή διακρίνεται από χαμηλά υψόμετρα τα οποία κυμαίνονται μεταξύ 0,20 έως 1,10 μέτρα περίπου ενώ η κλίση του εδάφους κυμαίνεται μεταξύ 5 έως 10% περίπου.

δ) Η περιοχή επηρεάζεται από βόρειους κυρίως ανέμους.

ε) Η ισοβαθής των 20 μέτρων αναπτύσσεται σε απόσταση 600 μέτρων περίπου από την ακτογραμμή ενώ η ισοβαθής των 5 μέτρων αναπτύσσεται σε απόσταση 250 μέτρων περίπου από την ακτογραμμή

8. Το υπ' αριθμό Π12715/Β1412/23-7-2010 έγγραφο της Δ/νσης Πολεοδομίας του Τμήματος Πολεοδομικών Εφαρμογών της Νομαρχίας Πειραιά και το Π7551/19-10-2012 έγγραφο της Διεύθυνσης Υπηρεσίας Δόμησης και Γενικού Σχεδιασμού Πόλης του Δήμου Πειραιά α)για τη θέση της νόμιμης γραμμής δόμησης και β) για τη μη συντέλεση της απαλλοτρίωσης.

9. Το άρθρο 5 παρ. 9 και το άρθρο 7 παρ. 5 και 6 του Ν. 2971/2001, αποφασίζουμε:

1. Επανακαθορίζουμε τη οριογραμμή της παραλίας με κίτρινη πολυγωνική γραμμή και κορυφές στα σημεία Π45α-Π45β-Π45γ-Π45δ και την ταυτίζουμε: α) στη νόμιμη γραμμή δόμησης, τμήμα Π45α-Π45β και Π45γ-Π45δ όπως καθορίσθηκε από την αρμόδια πολεοδομία και β) στη οριογραμμή αιγιαλού τμήμα Π45β-Π45γ λόγω του άρθρου 7 παρ. 5 και 6 του Ν. 2791/2001

2. Τοποθετούμε τη οριογραμμή του αιγιαλού με κόκκινη ευθεία γραμμή μεταξύ των σημείων Π45β-Π45γ όπως αυτή είχε καθορισθεί με την απόφαση Νομάρχη 700717/9-6-1986 (Φ.Ε.Κ. 561Δ΄/30-6-1986).

Ο Πρόεδρος

ΑΡΙΣΤΕΙΔΗΣ ΚΟΥΜΟΥΤΣΗΣ

Τα Μέλη

ΓΙΩΡΓΟΣ ΑΒΡΑΑΜ
ΣΠΥΡΙΔΩΝ ΚΑΛΟΓΗΡΟΥ

ΑΠΟΣΠΑΣΜΑ ΕΓΚΕΚΡΙΜΕΝΟΥ ΡΥΜΟΤΟΜΙΚΟΥ ΣΧΕΔΙΟΥ ΚΛΙΜΑΚΑ 1:1000

ΙΔΙΟΚΤΗΣΙΑ ΕΜΜΑΝΟΥΗΛ & ΣΩΤΗΡΗ ΣΥΡΜΑ

ΑΠΟΣΠΑΣΜΑ ΕΓΚΕΚΡΙΜΕΝΟΥ ΡΥΜΟΤΟΜΙΚΟΥ ΣΧΕΔΙΟΥ Δ/ΓΜΑ 13/10/1867

ΙΔΙΟΚΤΗΣΙΑ ΕΜΜΑΝΟΥΗΛ & ΣΩΤΗΡΙΟΥ ΣΥΡΜΑ

ΑΠΟΣΠΑΣΜΑ 1:50000

ΘΕΣΗ ΓΗΠΕΔΟΥ

1)Φ.Ε.Κ. 581Δ 30-08-1986
Αποφ. Νομάρχη 7007Π7/9-6-1986
2)Φ.Ε.Κ. 1415Δ/11-12-1996
Γ.Γ Περιφέρειας Αττικής 3900/19-11-1996

ΣΥΝΤΕΤΑΓΜΕΝΕΣ ΚΟΡΥΦΩΝ
ΟΡΙΟΓΡΑΜΜΗΣ ΠΑΡΑΛΙΑΣ

| | | |
|---|---|---|
| Π45α | 425696.01 | 4123854.15 |
| Π45β | 425696.61 | 4123864.16 |
| Π45γ | 425703.29 | 4123863.43 |
| Π45δ | 425702.48 | 4123853.25 |

ΘΕΩΡΗΘΗΚΕ
Πειραιάς, 19 / 12 /2013
Ο Προϊστάμενος


ΑΡΙΣΤΕΙΔΗΣ ΚΟΥΜΟΥΤΣΗΣ
ΠΟΛΙΤΙΚΟΣ ΜΗΧΑΝΙΚΟΣ

ΕΛΕΓΧΘΗΚΕ
Επί τόπου για την ακρίβεια της αποτύπωσης στη ζώνη χάραξης
Πειραιάς, 19 / 12 / 2013
Ο Μηχανικός

ΓΕΩΡΓΙΟΣ Ν. ΚΑΡ...
ΑΓΡ. & ΤΟΠ. ΜΗΧΑΝΙΚΟΣ

ΕΘΝΙΚΟ ΤΥΠΟΓΡΑΦΕΙΟ
Για τεχνικούς λόγους στο σχεδιάγραμμα, έγινε σμίκρυνση, κατά ποσοστό 39%

VERM Φ A. & H. ΜΩΚΟΣ Ο.Ε. - Σ/Α: 5EA8-AFA4-0AD0-85D8

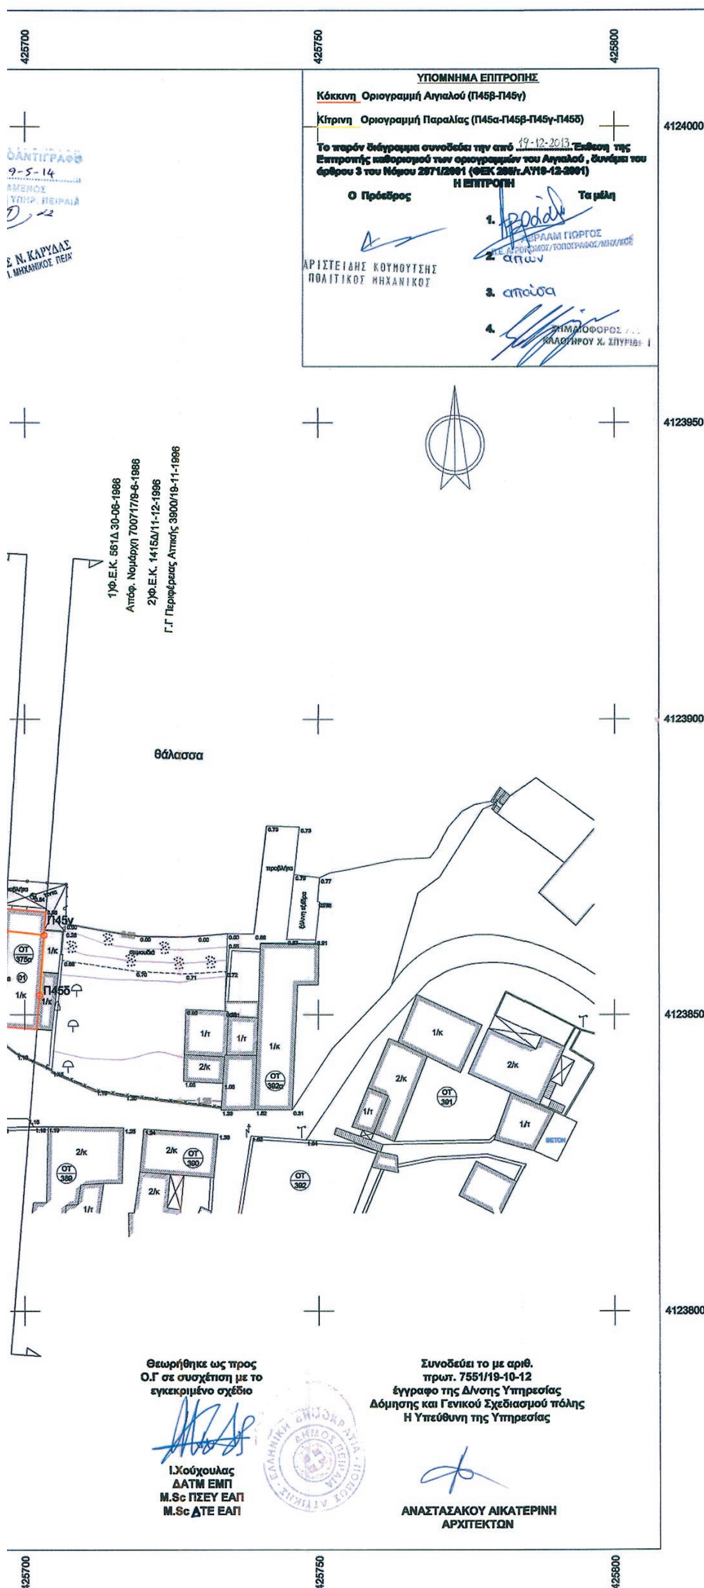


## ΥΠΟΜΝΗΜΑ

- Στύλος ΔΕΗ
- Στύλος ΟΤΕ
- καλώνα
- Αμμοχαλικώδες έδαφος
- ΤΟΙΧΟΣ

### 1. ΔΗΛΩΣΗ ΜΗΧΑΝΙΚΟΥ

Η υπογεγραμμένη Μαρία Γεωργίου Πολιτικός Μηχανικός δηλώνω σύμφωνα με το άρθρο 5 του Ν. 651/77 ότι:
-το οικόπεδο δεν βρίσκεται σε περιοχή Natura.
-στην περιοχή δεν υφίσταται κτηματολόγιο
- υπάρχει πολεοδομικό σχέδιο και η νήσος Σπετσών έχει χαρακτηριστεί ιστορικός τόπος

### 2. ΟΡΟΙ ΔΟΜΗΣΗΣ

Π.Δ. της 21.11/15.12.1981 (Φ.Ε.Κ. 740 Δ) & ΦΕΚ110Δ/81
Τομέας Γ Αρτιότητα
Ελάχιστο εμβαδόν: 300 τ.μ. Πρόσωπο 12 μ.
Ελάχιστο βάθος: 16. μ. Ο.Σ.= Πτέρυγες
Μαχ. όροφοι : 2 Μαχ. ύψος : 6.5 μ.
Μαχ. δόμηση : 80% Μαχ. κάλυψη : 60 %

ΜΕΘΟΔΟΣ ΕΞΑΡΤΗΣΗΣ:Μ.Ε.Τ.
ΠΡΟΒΟΛΙΚΟ ΣΥΣΤΗΜΑ ΕΓΣΑ87
Προβολή: Εγκάρσια Μερκατορική
Κεντρικός Μεσημβρινός: λο=24 00΄00΄΄ με Κο=0,99967299
Τετμημένη Κεντρικού Μεσημβρινού:+500000.0m
Γεωγραφικό Πλάτος Αναφοράς 00 00΄00΄΄
Υψομετρική αφετηρία : Μέση στάθμη θάλασσας

| ΤΡΙΓΩΝΟΜΕΤΡΙΚΑ ΣΗΜΕΙΑ ΕΞΑΡΤΗΣΗΣ | | | | |
|---|---|---|---|---|
| ΚΩΔΙΚΟΣ | Χ | Ψ | Ζ | ΟΝΟΜΑΣΙΑ |
| Τ350059 | 428451.718 | 4139353.597 | 397.25 | ΑΣΠΡΟΒΟΥΝΙ |
| ΣΥΝΤΕΤΑΓΜΕΝΕΣ ΣΤΑΣΕΩΝ | | | | |
| ΚΩΔΙΚΟΣ | Χ | Ψ | Ζ | |
| Σ1 | 425677.943 | 4123861.028 | 1.050 | - |
| Σ2 | 425653.061 | 4123874.150 | 2.844 | - |
| Σ3 | 425689.908 | 4123895.298 | 0.975 | - |
| Σ4 | 425699.590 | 4123833.297 | 1.141 | - |
| Σ5 | 425747.724 | 4123830.105 | 1.908 | - |

**ΚΤΗΜΑΤΟΓΡΑΦΙΚΟΣ ΠΙΝΑΚΑΣ ΦΕΡΟΜΕΝΩΝ ΙΔΙΟΚΤΗΤΩΝ**

| Α/Α | ΟΝΟΜΑΤΕΠΩΝΥΜΟ ΙΔΙΟΚΤΗΤΗ |
|---|---|
| 1 | ΕΜΜΑΝΟΥΗΛ ΣΥΡΜΑΣ & ΣΩΤΗΡΗΣ ΣΥΡΜΑΣ |

ΤΕΧΝΙΚΟ ΓΡΑΦΕΙΟ

**ΜΑΡΙΑ ΓΕΩΡΓΙΟΥ**
ΠΟΛΙΤΙΚΟΣ ΜΗΧΑΝΙΚΟΣ

ΕΡΓΟΔΟΤΗΣ
ΕΜΜΑΝΟΥΗΛ & ΣΩΤΗΡΙΟΣ ΣΥΡΜΑΣ

ΜΕΛΕΤΗ
ΕΠΑΝΑΚΑΘΟΡΙΣΜΟΣ ΟΡΙΟΓΡΑΜΜΗΣ ΠΑΡΑΛΙΑΣ
ΣΤΟ Ο.Τ. 375α

Θέση
Ο.Τ.375α (ΠΕΡΙΟΧΗ ΚΑΒΟΣ ΦΑΝΑΡΙ)
ΔΗΜΟΥ ΣΠΕΤΣΩΝ

Θέμα σχεδίου: ΤΟΠΟΓΡΑΦΙΚΟ ΔΙΑΓΡΑΜΜΑ

αριθμός σχεδίου

ΚΛΙΜΑΚΑ
1:500
Ισοδιάσταση=0.25 m

Προβολικό σύστημα
ΕΓΣΑ 87

Χρόνος μελέτης: 10.2012

Υπογραφή | Σφραγίδα

ΜΑΡΙΑ Χ. ΓΕΩΡΓΙΟΥ
ΔΙΠΛΩΜΑΤΟΥΧΟΣ ΠΟΛΙΤΙΚΟΣ ΜΗΧΑΝΙΚΟΣ
ΔΗΜΟΚΡΙΤΕΙΟΥ ΠΑΝΕΠΙΣΤΗΜΙΟΥ ΘΡΑΚΗΣ
ΜΕΛΟΣ Τ.Ε.Ε. ΑΡΙΘ. ΜΗΤΡΩΟΥ 68175

Αριθμ. 5248 (2)

Κήρυξη ως αναδασωτέας μοναστηριακής δασικής έκτασης συνολικού εμβαδού 2.696,76 τ.μ. στη θέση «Σταυρός» της Δημοτικής Ενότητας Λιτοχώρου του Δήμου Δίου - Ολύμπου Νομού Πιερίας

Ο ΓΕΝΙΚΟΣ ΓΡΑΜΜΑΤΕΑΣ ΑΠΟΚΕΝΤΡΩΜΕΝΗΣ ΔΙΟΙΚΗΣΗΣ ΜΑΚΕΔΟΝΙΑΣ - ΘΡΑΚΗΣ

Έχοντας υπόψη:

1. Τις διατάξεις του άρθρου 24, παρ. 1 και του άρθρου 117 παρ. 3 του Συντάγματος.

2. Τις διατάξεις των άρθρων 37, 38 και 41 του Ν.998/79 (ΦΕΚ 289/τ. Α΄/29.12.79) «περί προστασίας των δασών κ.λπ.»

3. Τις διατάξεις του άρθρου 70, παρ. 3 του Ν. 998/79, η οποία προστέθηκε με το άρθρο 12, παρ. 2 του Ν.2040/94 (ΦΕΚ Α΄/70/23-4-1992) και αντικαταστάθηκε με την παρ. 15 του άρθρου 1 του Ν.3208/2003 (ΦΕΚ Α΄/303/29-12-2003).

4. Τις διατάξεις του Ν.2240/94 «συμπλήρωση διατάξεων για τη Νομαρχιακή Αυτοδιοίκηση και άλλες διατάξεις», άρθρο 6, παρ. 7.

5. Τις με αριθμό πρωτ. 160417/1180/8.8.80 και 1824447/3049/24.9.80 εγκύκλιες διαταγές και αποφάσεις του Υπουργείου Γεωργίας, που αναφέρονται στο εν λόγω θέμα.

6. Τις διατάξεις του άρθρου 120 του Ν. 1892/90 (ΦΕΚ 101/τ.Α΄/29.12.79)

7. Την με αριθμό πρωτ. 53844/10-07-2013 Απόφαση του Γενικού Γραμματέα Αποκεντρωμένης Διοίκησης Μακεδονίας-Θράκης (ΦΕΚ 2017/Β/16-08-2013)

8. Το Ν. 3861/2010 «Ενίσχυση της διαφάνειας με την υποχρεωτική ανάρτηση νόμων και πράξεων των κυβερνητικών, διοικητικών και αυτοδιοικητικών οργάνων στο διαδίκτυο «Πρόγραμμα Διαύγεια» και άλλες διατάξεις.» (ΦΕΚ 112/Α/13-7-2010)

9. Την με αριθμό πρωτ. 435Β/19-07-2013 αναφορά του Δασονομείου Λιτοχώρου

10. Τη Δ.Υ/14-05-2014 εισήγηση της Δασολόγου της υπηρεσίας, Ν. Ζαμαντζά, «περί κηρύξεως Αναδασωτέας» της αναφερομένης στο θέμα εκτάσεως, αποφασίζουμε:

Κηρύσσουμε ως αναδασωτέα την καμένη έκταση, συνολικού εμβαδού 2.696,76 τ.μ., με σκοπό την προστασία της και τη διατήρηση του χαρακτήρα της δασικής έκτασης, που βρίσκεται στη θέση «Σταυρός» της Δημ. Ενοτ. Λιτόχωρου του Δ. Δίου Ολύμπου του Νομού Πιερίας.

Η ανωτέρω έκταση προσδιορίζεται από τα στοιχεία Α-Β-..-Ω-Α και έχει όρια:

ΒΟΡΕΙΑ: Με δασική έκταση

ΝΟΤΙΑ: Με ασφαλτοστρωμένο δρόμο που οδηγεί στην Ε.Δ.Ο.

ΑΝΑΤΟΛΙΚΑ : Με δασική έκταση

ΔΥΤΙΚΑ: Με δασική έκταση

Όπως φαίνεται στο από το Μάιο του 2014, συνημμένο τοπογραφικό διάγραμμα, που συντάχθηκε από την Υπηρεσίας μας, κλίμακας 1:1000, το οποίο αποτελεί αναπόσπαστο μέρος της απόφασης αυτής.

Η αποκατάσταση της δασικής βλάστησης θα γίνει με φυσική αναγέννηση.


Η απόφαση αυτή να δημοσιευθεί στην Εφημερίδα της Κυβερνήσεως.

Θεσσαλονίκη, 10 Ιουνίου 2014

Ο Γενικός Γραμματέας
Αποκεντρωμένης Διοίκησης
ΑΘΑΝΑΣΙΟΣ ΚΑΡΟΥΝΤΖΟΣ

**ΕΘΝΙΚΟ ΤΥΠΟΓΡΑΦΕΙΟ**
Για τεχνικούς λόγους στο σχεδιάγραμμα, έγινε σμίκρυνση, κατά ποσοστό 86%

ΤΟΠΟΓΡΑΦΙΚΟ ΔΙΑΓΡΑΜΜΑ
μοναστηριακής έκτασης με στοιχεία Α-Β-..Ν-Α εμβαδού 2.269,76 τ.μ.
που βρίσκεται στη θέση "Σταυρός" της Δ.Ε. Λιτοχώρου
του Δήμου Δίου - Ολύμπου Ν. Πιερίας.

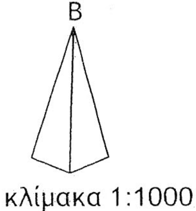


Κατερίνη, Μάιος 2014
Οι συντάκτες

Ναυσικά Ζαμαντζά
Δασολόγος

Γεώργιος Ρουσάκης
Δασοπόνος

Ελέγχθηκε
Ο Πρ/νος της Δ/νσης
Γεώργιος Χ. Μαυρίδης
Δασολόγος με Β βαθμό

Θεωρήθηκε
Ο Γεν. Γρ. ΑΔΜΘ
Αθανάσιος Καρούντζος




| ΠΙΝΑΚΑΣ ΣΥΝΤΕΝΤΑΓΜΕΝΩΝ ΚΟΡΥΦΩΝ | | | | | |
|---|---|---|---|---|---|
| Α | 369198,00 | 4441007,00 | Ν | 369298,02 | 4440971,33 |
| Β | 369201,00 | 4441001,00 | Ξ | 369288,40 | 4440967,53 |
| Γ | 369211,00 | 4440998,00 | Ο | 369269,89 | 4440965,88 |
| Δ | 369213,33 | 4440995,08 | Π | 369259,36 | 4440970,84 |
| Ε | 369221,00 | 4440997,00 | Ρ | 369232,50 | 4440973,87 |
| Ζ | 369226,00 | 4441000,00 | Σ | 369188,75 | 4440991,70 |
| Η | 369225,00 | 4441003,00 | Τ | 369181,68 | 4440991,82 |
| Θ | 369228,00 | 4441005,00 | Υ | 369180,94 | 4440996,53 |
| Ι | 369232,00 | 4441005,00 | Φ | 369181,06 | 4441000,99 |
| Κ | 369246,00 | 4441000,00 | Χ | 369184,66 | 4441002,97 |
| Λ | 369286,00 | 4440981,00 | Ψ | 369190,73 | 4441004,33 |
| Μ | 369296,41 | 4440978,64 | Ω | 369195,69 | 4441006,56 |

Αριθμ. οικ. 5406 (3)

Κήρυξη ως αναδασωτέων εκτάσεων Ε1, Ε2 και Ε3, εμβαδού 273,00 τ.μ., 2.963,00 και 1.023,73 τ.μ., αντιστοίχως, στη θέση "Τσαΐρια", εντός του ιδιωτικού δάσους Ελατοχωρίου, του Δήμου Κατερίνης Νομού Πιερίας.

Ο ΓΕΝΙΚΟΣ ΓΡΑΜΜΑΤΕΑΣ
ΑΠΟΚΕΝΤΡΩΜΕΝΗΣ ΔΙΟΙΚΗΣΗΣ ΜΑΚΕΔΟΝΙΑΣ - ΘΡΑΚΗΣ

Έχοντας υπόψη:

1. Τις διατάξεις του άρθρου 24, παρ. 1 και του άρθρου 117 παρ. 3 του Συντάγματος.

2. Τις διατάξεις των άρθρων 37, 38 και 41 του Ν.998/79 (ΦΕΚ 289/Α΄/29.12.79) «Περί προστασίας των δασών και των δασικών εν γένει εκτάσεων της Χώρας».

3. Τις διατάξεις του άρθρου 70, παρ.3 του Ν. 998/79, η οποία προστέθηκε με το άρθρο 12, παρ. 2 του Ν.2040/94 (ΦΕΚ 70/Α΄/23.04.1992) «Ρύθμιση θεμάτων αρμοδιότητας Υπουργείου γεωργίας και νομικών προσώπων εποπτείας του και άλλες διατάξεις» και αντικαταστάθηκε με την παρ. 15 του άρθρου 1 του Ν.3208/2003 (ΦΕΚ 303/Α΄/24.12.2003) «Προστασία των δασικών οικοσυστημάτων, κατάρτιση δασολογίου, ρύθμιση εμπραγμάτων δικαιωμάτων επί δασών και δασικών εν γένει εκτάσεων και άλλες διατάξεις» .

4. Τις διατάξεις του άρθρο 6, παρ. 7 του Ν. 2240/94 (ΦΕΚ 153/Α΄/1994)«Συμπλήρωση διατάξεων για τη Νομαρχιακή Αυτοδιοίκηση και άλλες διατάξεις».

5. Τις με αριθμ. πρωτ. 160417/1180/08.08.1980 και 1824447/3049/24.09.1980 Απόφαση και εγκύκλιο διαταγή και του Υπουργείου Γεωργίας, που αναφέρονται στο εν λόγω θέμα.

6. Τις διατάξεις του άρθρου 120 του Ν. 1892/90 (ΦΕΚ 101/τ.Α΄/1990) «Για τον εκσυγχρονισμό και την ανάπτυξη και άλλες διατάξεις».

7. Την υπ' αριθμ. 53844/10.07.2013 (ΦΕΚ 2017 β/16.08.2013) Απόφαση του Γενικού Γραμματέα (Γ.Γ.) της Αποκεντρωμένης Διοίκησης Μακεδονίας-Θράκης (Α.Δ.Μ.-Θ.) περί «Ανάθεσης άσκησης αρμοδιοτήτων σε οργανικές μονάδες της Α.Δ.Μ.-Θ. και παροχή εξουσιοδότησης υπογραφής πράξεων και εγγράφων "Με εντολή Γ.Γ." στους προϊσταμένους των οργανικών μονάδων της Α.Δ.Μ.-Θ.».

8. Το Ν.3861/2010 (ΦΕΚ 112/Α/13-7-2010) «Ενίσχυση της διαφάνειας με την υποχρεωτική ανάρτηση νόμων και πράξεων των κυβερνητικών, διοικητικών και αυτοδιοικητικών οργάνων στο διαδίκτυο "Πρόγραμμα Διαύγεια" και άλλες διατάξεις.»

9. Τις με αρ. πρωτ. 14/26.02.2014 και 120/30.04.2014 αναφορές του Δασονομείου Ρητίνης.

10. Τη Δ.Υ/06.05.2014 εισήγηση της Δασολόγου της υπηρεσίας μας, Σημέλας Ελ. Ελευθεριάδου, για κήρυξη των αναφερόμενων στο θέμα εκτάσεων ως Αναδασωτέων, αποφασίζουμε:

Κηρύσσουμε ως αναδασωτέες, με σκοπό τη διατήρηση του χαρακτήρα τους, τις εκτάσεις Ε1, Ε2 και Ε3, εμβαδού 273,00 τ.μ., 2.963,00 και 1.023,73 τ.μ., αντιστοίχως, στη θέση "Τσαΐρια", εντός του ιδιωτικού δάσους Ελατοχωρίου του Δήμου Κατερίνης Νομού Πιερίας, οι οποίες εκχερσώθηκαν.

Οι ανωτέρω εκτάσεις Ε1, Ε2 και Ε3, απεικονίζονται, στο από τον Μάιο έτους 2014, συνημμένο τοπογραφικό διάγραμμα της Υπηρεσίας μας, κλίμακας 1:1000, που αποτελεί αναπόσπαστο μέρος της απόφασης αυτής, από τα στοιχεία «Α-Β-Γ-Δ-Ε-Ζ-Α», «Η-Θ-Ι-Κ-Λ-Μ-Ν-Ξ-Η» και «Ο-Π-Ρ-Σ-Τ-Υ-Ο», αντιστοίχως.

Όρια έκτασης Ε1 :

ΒΟΡΕΙΑ: Με λωρίδα δασικής βλάστησης πλατύφυλλων ειδών σε συνέχεια δάσους.

ΝΟΤΙΑ: Με δάσος πλατύφυλλων ειδών.

ΑΝΑΤΟΛΙΚΑ: Με λωρίδα δασικής βλάστησης πλατύφυλλων ειδών σε συνέχεια δάσους.

ΔΥΤΙΚΑ: Με λωρίδα δασικής βλάστησης πλατύφυλλων ειδών σε συνέχεια δάσους και πέραν αυτής με δρόμο.

Όρια έκτασης Ε2:

ΒΟΡΕΙΑ: Με καλλιεργημένη έκταση.

ΝΟΤΙΑ: Με δάσος πλατύφυλλων ειδών.

ΑΝΑΤΟΛΙΚΑ: Με δάσος πλατύφυλλων ειδών και καλλιεργημένη έκταση.

ΔΥΤΙΚΑ: Με δάσος πλατύφυλλων ειδών και καλλιεργημένη έκταση.

Όρια έκτασης Ε3:

ΒΟΡΕΙΑ: Με μη δασική έκταση σύμφωνα με την με αρ. πρωτ. 7584/2008 τελεσίδικη Πράξη Χαρακτηρισμού του Προϊσταμένου της Δ/νσης Δασών Ν. Πιερίας.

ΝΟΤΙΑ: Με ασκεπή ακαλλιέργητη έκταση.

ΑΝΑΤΟΛΙΚΑ: Με δρόμο.

ΔΥΤΙΚΑ: Με δάσος πλατύφυλλων ειδών.

Η αποκατάσταση της δασικής βλάστησης, στις ανωτέρω εκτάσεις, θα γίνει με φυσική αναγέννηση.

Η απόφαση αυτή να δημοσιευθεί στην Εφημερίδα της Κυβερνήσεως.

Θεσσαλονίκη, 13 Ιουνίου 2014

Ο Γενικός Γραμματέας
Αποκεντρωμένης Διοίκησης
ΑΘΑΝΑΣΙΟΣ ΚΑΡΟΥΝΤΖΟΣ

# ΤΟΠΟΓΡΑΦΙΚΟ ΔΙΑΓΡΑΜΜΑ


Εκτάσεων Ε1, Ε2 και Ε3, στη θέση "Τσαΐρια" της
Τοπικής Κοινότητας Ελατοχωρίου του Δήμου Κατερίνης, Ν. Πιερίας.

Συνοδεύει την υπ' αριθμ. 5406/2014 Απόφαση του Γ.Γ. της Α.Δ.Μ.-Θ.

Έκταση Ε1=273,00τ.μ. με στοιχεία (Α-Β-Γ-Δ-Ε-Ζ-Α)
Έκταση Ε2=2.963,00τ.μ. με στοιχεία (Η-Θ-Ι-Κ-Λ-Μ-Ν-Ξ-Η)
Έκταση Ε3=1.023,73τ.μ. με στοιχεία (Ο-Π-Ρ-Σ-Τ-Υ-Ο)


| ΣΥΝΤΕΤΑΓΜΕΝΕΣ ΚΟΡΥΦΩΝ (ΕΓΣΑ '87) | | |
|---|---|---|
| Α/Α | Χ (m) | Υ (m) |
| Α | 350799,00 | 4465148,00 |
| Β | 350807,00 | 4465149,00 |
| Γ | 350828,00 | 4465148,00 |
| Δ | 350824,00 | 4465155,00 |
| Ε | 350818,00 | 4465161,00 |
| Ζ | 350810,00 | 4465165,00 |
| Η | 350844,57 | 4465148,44 |
| Θ | 350862,98 | 4465150,87 |
| Ι | 350877,55 | 4465168,34 |
| Κ | 350920,15 | 4465173,07 |
| Λ | 350951,47 | 4465159,60 |
| Μ | 350955,37 | 4465189,04 |
| Ν | 350928,34 | 4465183,12 |
| Ξ | 350865,33 | 4465211,65 |
| Ο | 350762,24 | 4465082,77 |
| Π | 350790,82 | 4465086,48 |
| Ρ | 350780,76 | 4465110,45 |
| Σ | 350779,43 | 4465122,07 |
| Τ | 350782,39 | 4465133,72 |
| Υ | 350761,55 | 4465130,13 |

**ΕΘΝΙΚΟ ΤΥΠΟΓΡΑΦΕΙΟ**
Για τεχνικούς λόγους στο σχεδιάγραμμα, έγινε σμίκρυνση, κατά ποσοστό 69%

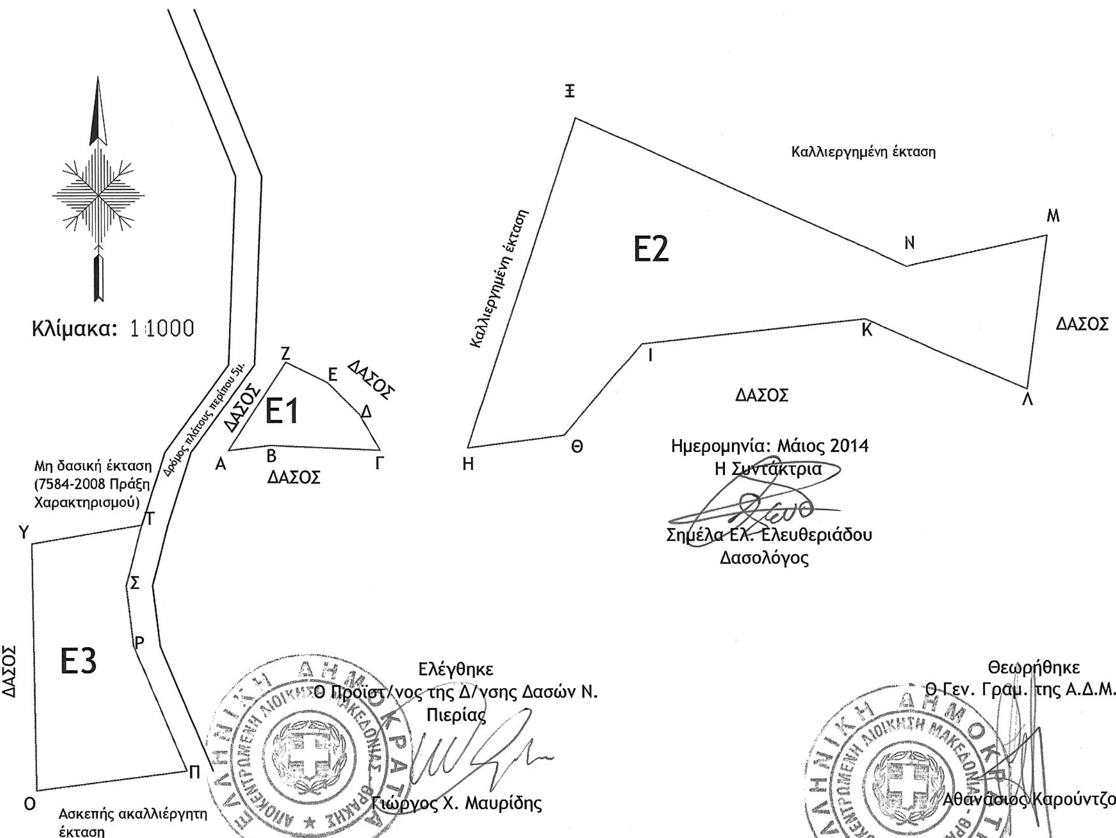


Ημερομηνία: Μάιος 2014
Η Συντάκτρια
Σημέλα Ελ. Ελευθεριάδου
Δασολόγος

Ελέγθηκε
Ο Προϊστ/νος της Δ/νσης Δασών Ν. Πιερίας
Γιώργος Χ. Μαυρίδης

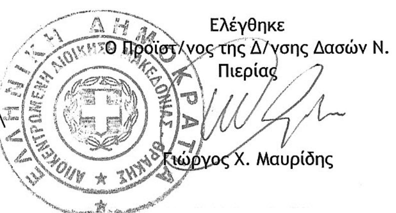

Θεωρήθηκε
Ο Γεν. Γραμ. της Α.Δ.Μ.-Θ.
Αθανάσιος Καρούντζος



